



KEY PLAN

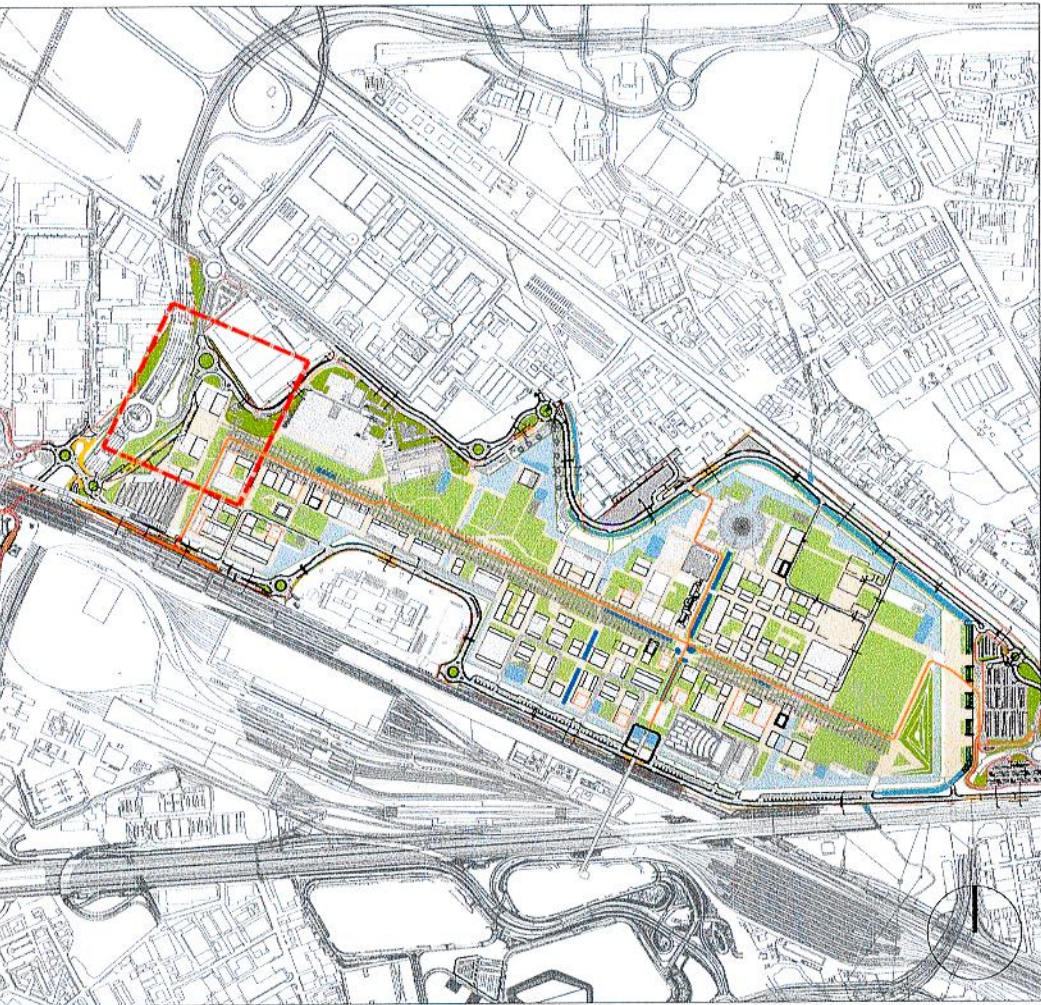

PLANIMETRIA DI PROGETTO (Scala 1:1000)

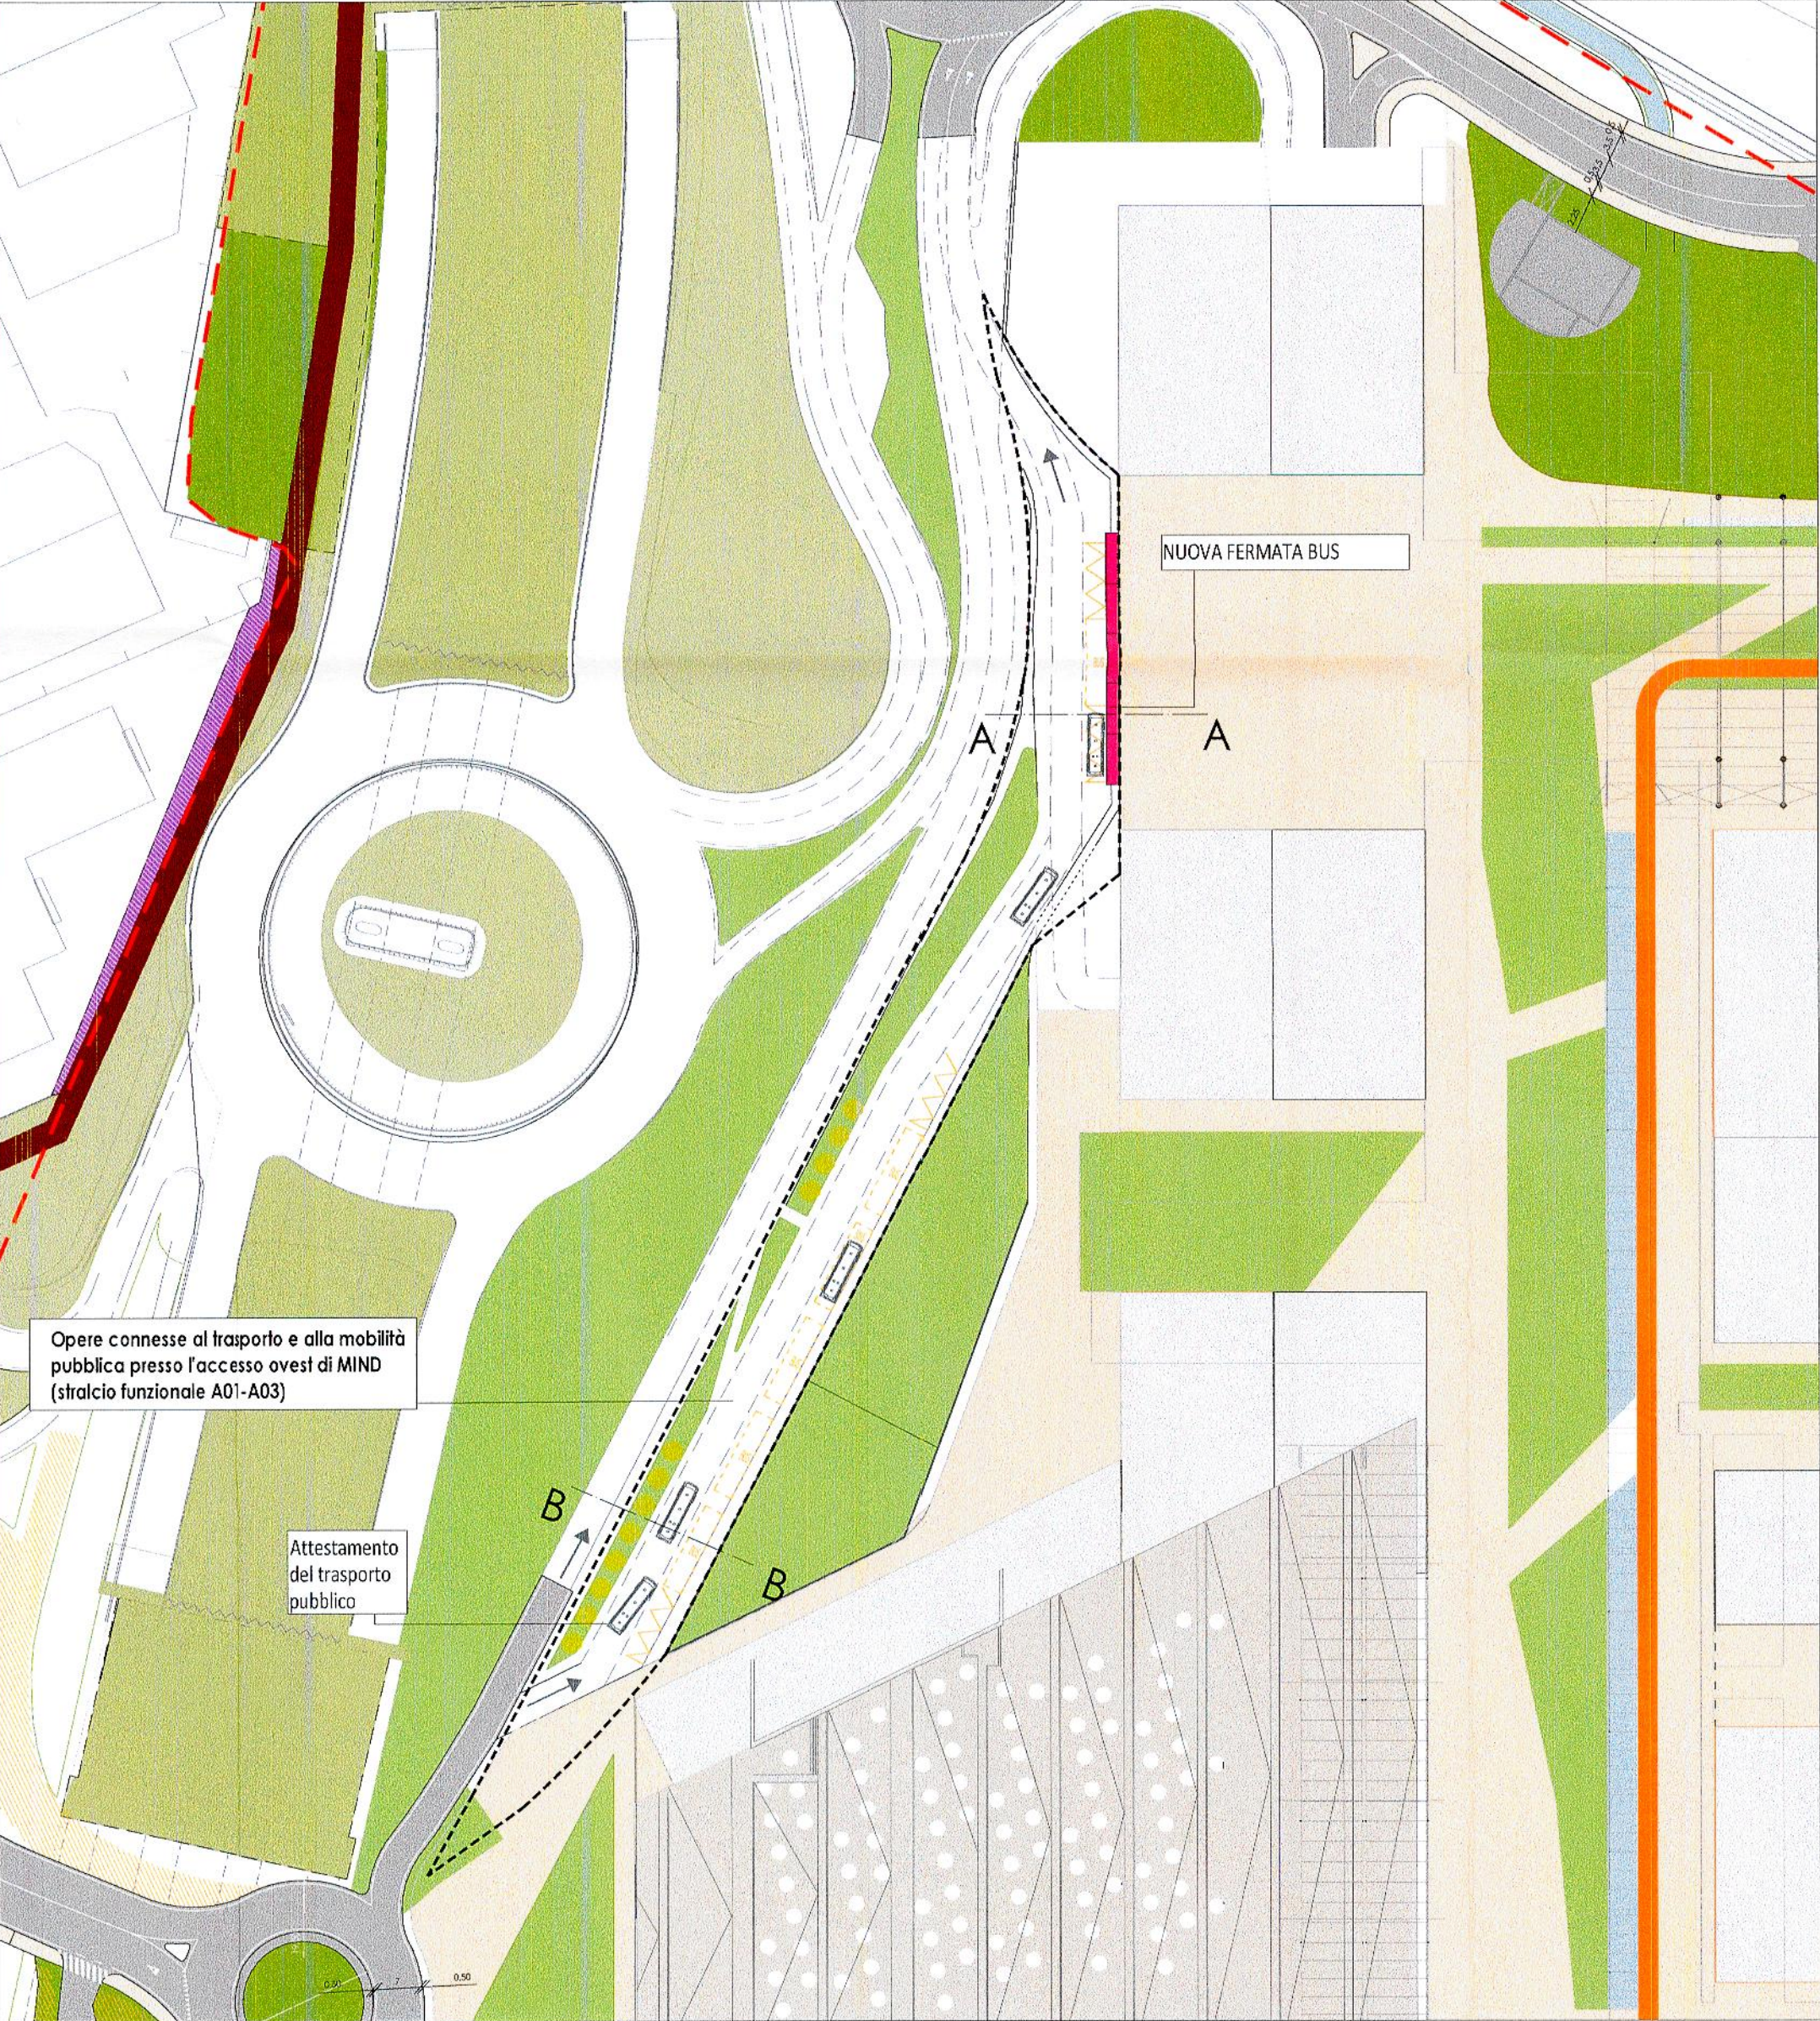

Interventi per il potenziamento dell'accessibilità e mobilità in Rho


- LEGENDA
- Area d'intervento
  - Sistemazione a verde
  - Percorso di connessione pubblica
  - Area Parcheggio/Aree asfaltate\* 1.909 mq
  - Pista ciclabile esistente

STIMA DEI COSTI:  
1.050.000 euro

SCHEDA DI SINTESI

1. Titolo	Interventi per il potenziamento dell'accessibilità e mobilità in Rho																									
2. Fabbisogno	<p>Parte della dotazione di sosta pubblica è soddisfatta realizzando un articolato sistema di parcheggio costituito da un nuovo bacino di sosta multipiano in corrispondenza della Porta Ovest con un sistema viabilistico di adduzione dedicato.</p> <p>Per rendere tale bacino multipiano (porta ovest) funzionale all'assetto generale della mobilità del sito si prevede la sua integrazione al sistema del trasporto collettivo, è prevista la realizzazione di opere connesse al trasporto e alla mobilità pubblica presso l'accesso ovest di MIND (stralcio funzionale A01-A03) dove viene adeguata la viabilità e vengono previste le fermate trasporto pubblico oltre ad un sistema di attestamento dei vettori.</p>																									
3. Descrizione	<p>Si prevede la realizzazione di una viabilità dedicata di accesso all'area destinata alla fermata e sosta temporanea dei mezzi.</p> <p>Si prevede la realizzazione dell'area pavimentata per il parcheggio e l'attestamento delle linee bus, oltre a prevedere la fermata del trasporto in corrispondenza del parcheggio multipiano. Completano le dotazioni l'arredo urbano, aree verdi, illuminazione e le postazioni ricarica di veicoli elettrici.</p>																									
4. Stima Importo lavori (comprensivo di oneri della sicurezza non soggetti a ribasso)	<p>€ <u>1.050.000,00</u></p> <p>L'importo è stato determinato redigendo una stima dei costi parametrica, e risulta articolata come segue:</p> <table><tr><th colspan="2">A. Importo lavori e oneri della sicurezza</th></tr><tr><td>Predisposizione dell'area, rimozione interferenze</td><td><u>50.000,00</u></td></tr><tr><td>Opere di fondazione, pavimentazioni, asfalti, cordoli</td><td><u>460.000,00</u></td></tr><tr><td>Realizzazione e fornitura e posa in opera di stalli per biciclette, segnaletica orizzontale e verticale, arredo urbano, pensiline</td><td><u>200.000,00</u></td></tr><tr><td>Opere di sistemazione a verde e irrigazione</td><td><u>60.000,00</u></td></tr><tr><td>Impianti elettrici ed illuminazione, (incluse postazioni ricarica di veicoli elettrici)</td><td><u>180.000,00</u></td></tr><tr><td>Rete acque meteoriche</td><td><u>50.000,00</u></td></tr><tr><td>A. Totale lavori</td><td><u>1.000.000,00</u></td></tr><tr><td colspan="2">B. Stima oneri sicurezza esterni (5%)</td></tr><tr><td></td><td><u>50.000,00</u></td></tr><tr><td colspan="2"><b>A+B Totale Lavori + Oneri della Sicurezza</b></td></tr><tr><td colspan="2"><b>1.050.000,00</b></td></tr></table>		A. Importo lavori e oneri della sicurezza		Predisposizione dell'area, rimozione interferenze	<u>50.000,00</u>	Opere di fondazione, pavimentazioni, asfalti, cordoli	<u>460.000,00</u>	Realizzazione e fornitura e posa in opera di stalli per biciclette, segnaletica orizzontale e verticale, arredo urbano, pensiline	<u>200.000,00</u>	Opere di sistemazione a verde e irrigazione	<u>60.000,00</u>	Impianti elettrici ed illuminazione, (incluse postazioni ricarica di veicoli elettrici)	<u>180.000,00</u>	Rete acque meteoriche	<u>50.000,00</u>	A. Totale lavori	<u>1.000.000,00</u>	B. Stima oneri sicurezza esterni (5%)			<u>50.000,00</u>	<b>A+B Totale Lavori + Oneri della Sicurezza</b>		<b>1.050.000,00</b>	
A. Importo lavori e oneri della sicurezza																										
Predisposizione dell'area, rimozione interferenze	<u>50.000,00</u>																									
Opere di fondazione, pavimentazioni, asfalti, cordoli	<u>460.000,00</u>																									
Realizzazione e fornitura e posa in opera di stalli per biciclette, segnaletica orizzontale e verticale, arredo urbano, pensiline	<u>200.000,00</u>																									
Opere di sistemazione a verde e irrigazione	<u>60.000,00</u>																									
Impianti elettrici ed illuminazione, (incluse postazioni ricarica di veicoli elettrici)	<u>180.000,00</u>																									
Rete acque meteoriche	<u>50.000,00</u>																									
A. Totale lavori	<u>1.000.000,00</u>																									
B. Stima oneri sicurezza esterni (5%)																										
	<u>50.000,00</u>																									
<b>A+B Totale Lavori + Oneri della Sicurezza</b>																										
<b>1.050.000,00</b>																										


INQUADRAMENTO GENERALE

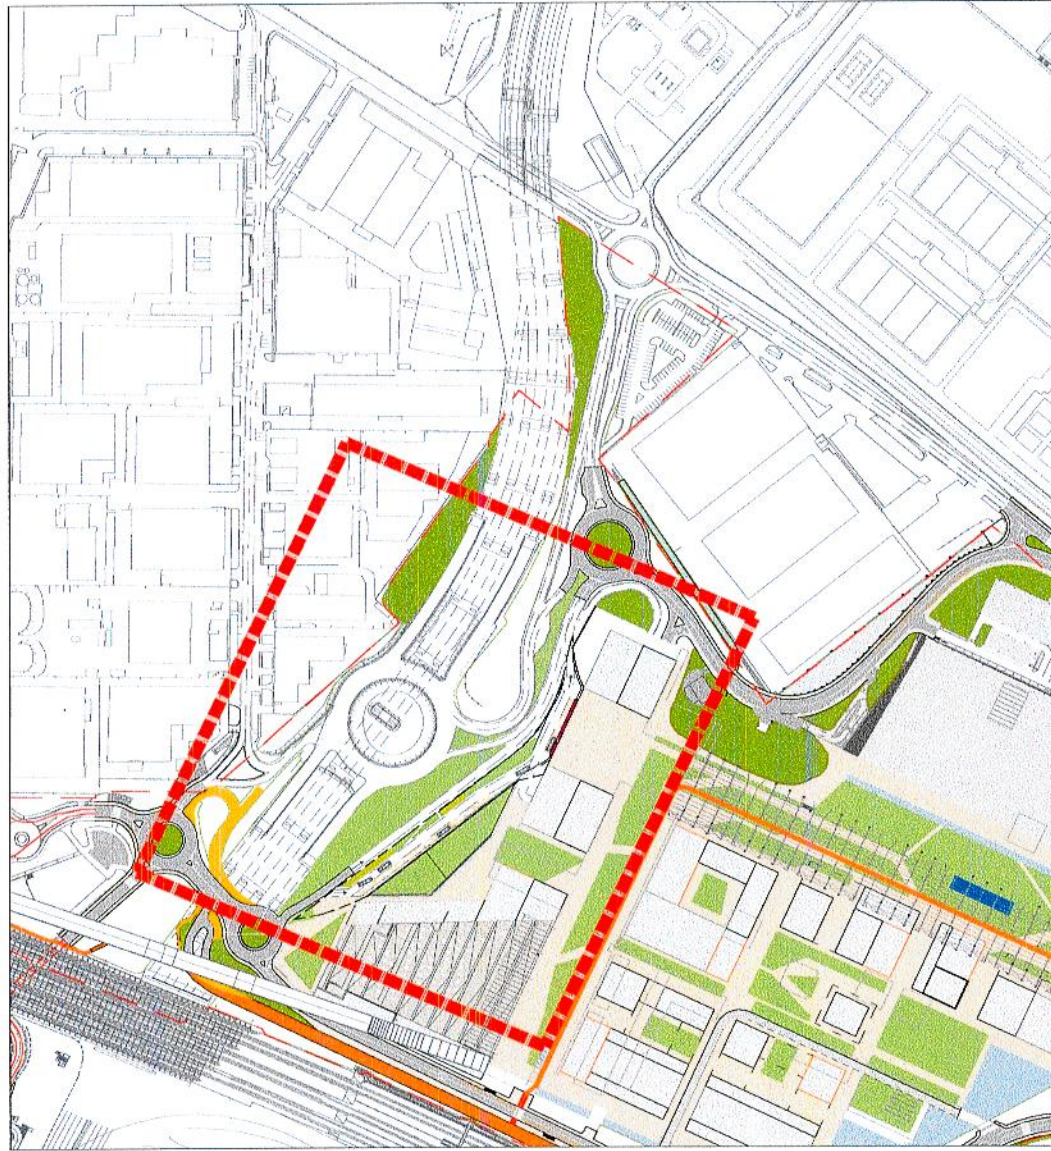


VISTA STATO DI FATTO



SEZIONE A-A - IPOTESI

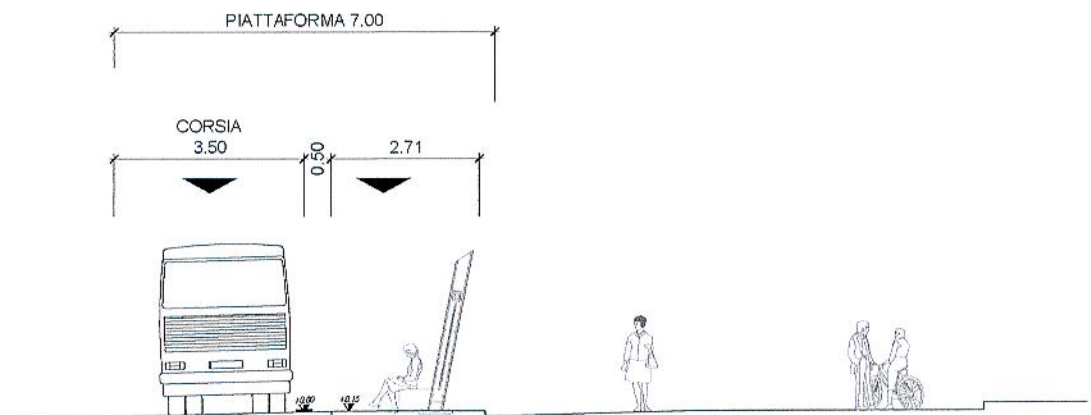

SEZIONE B-B - IPOTESI

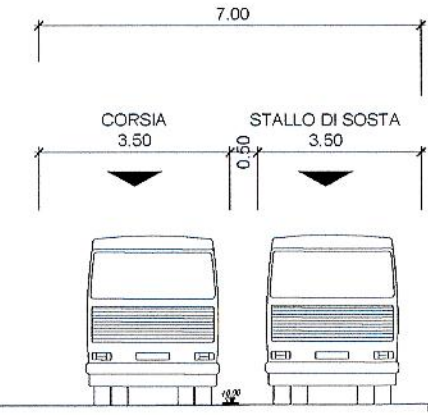

Comune di Milano  
A. PIANIFICAZIONE  
Arexpo S.p.A.  
PG 0036380 / 2020  
Del 20/01/2020 13:32:14  
Per ricevuta  
A: A. PIANIFICAZIONE  
TEMATICA E

PROGRAMMA INTEGRATO DI INTERVENTO	
RIQUALIFICAZIONE DELL'AREA UTILIZZATA PER L'ESPOSIZIONE UNIVERSALE 2015 PROPOSTA DEFINITIVA	
SCALA: VARIE	TITOLO: Studio di fattibilità
DIMENSIONI: 594X420 mm	IDENTIFICAZIONE OPERA: B.4.11 REV 02 Interventi per il potenziamento dell'accessibilità e mobilità in Rho
DATA: 10/2019	REDATTO: AREXPO
LEGALE RAPPRESENTANTE: Arexpo S.p.A. Sede legale e uffici: via Cristina Belgiojoso 171 - 20157 Milano codice fiscale/partita IVA: 07468440966 www.arexpo.it	