

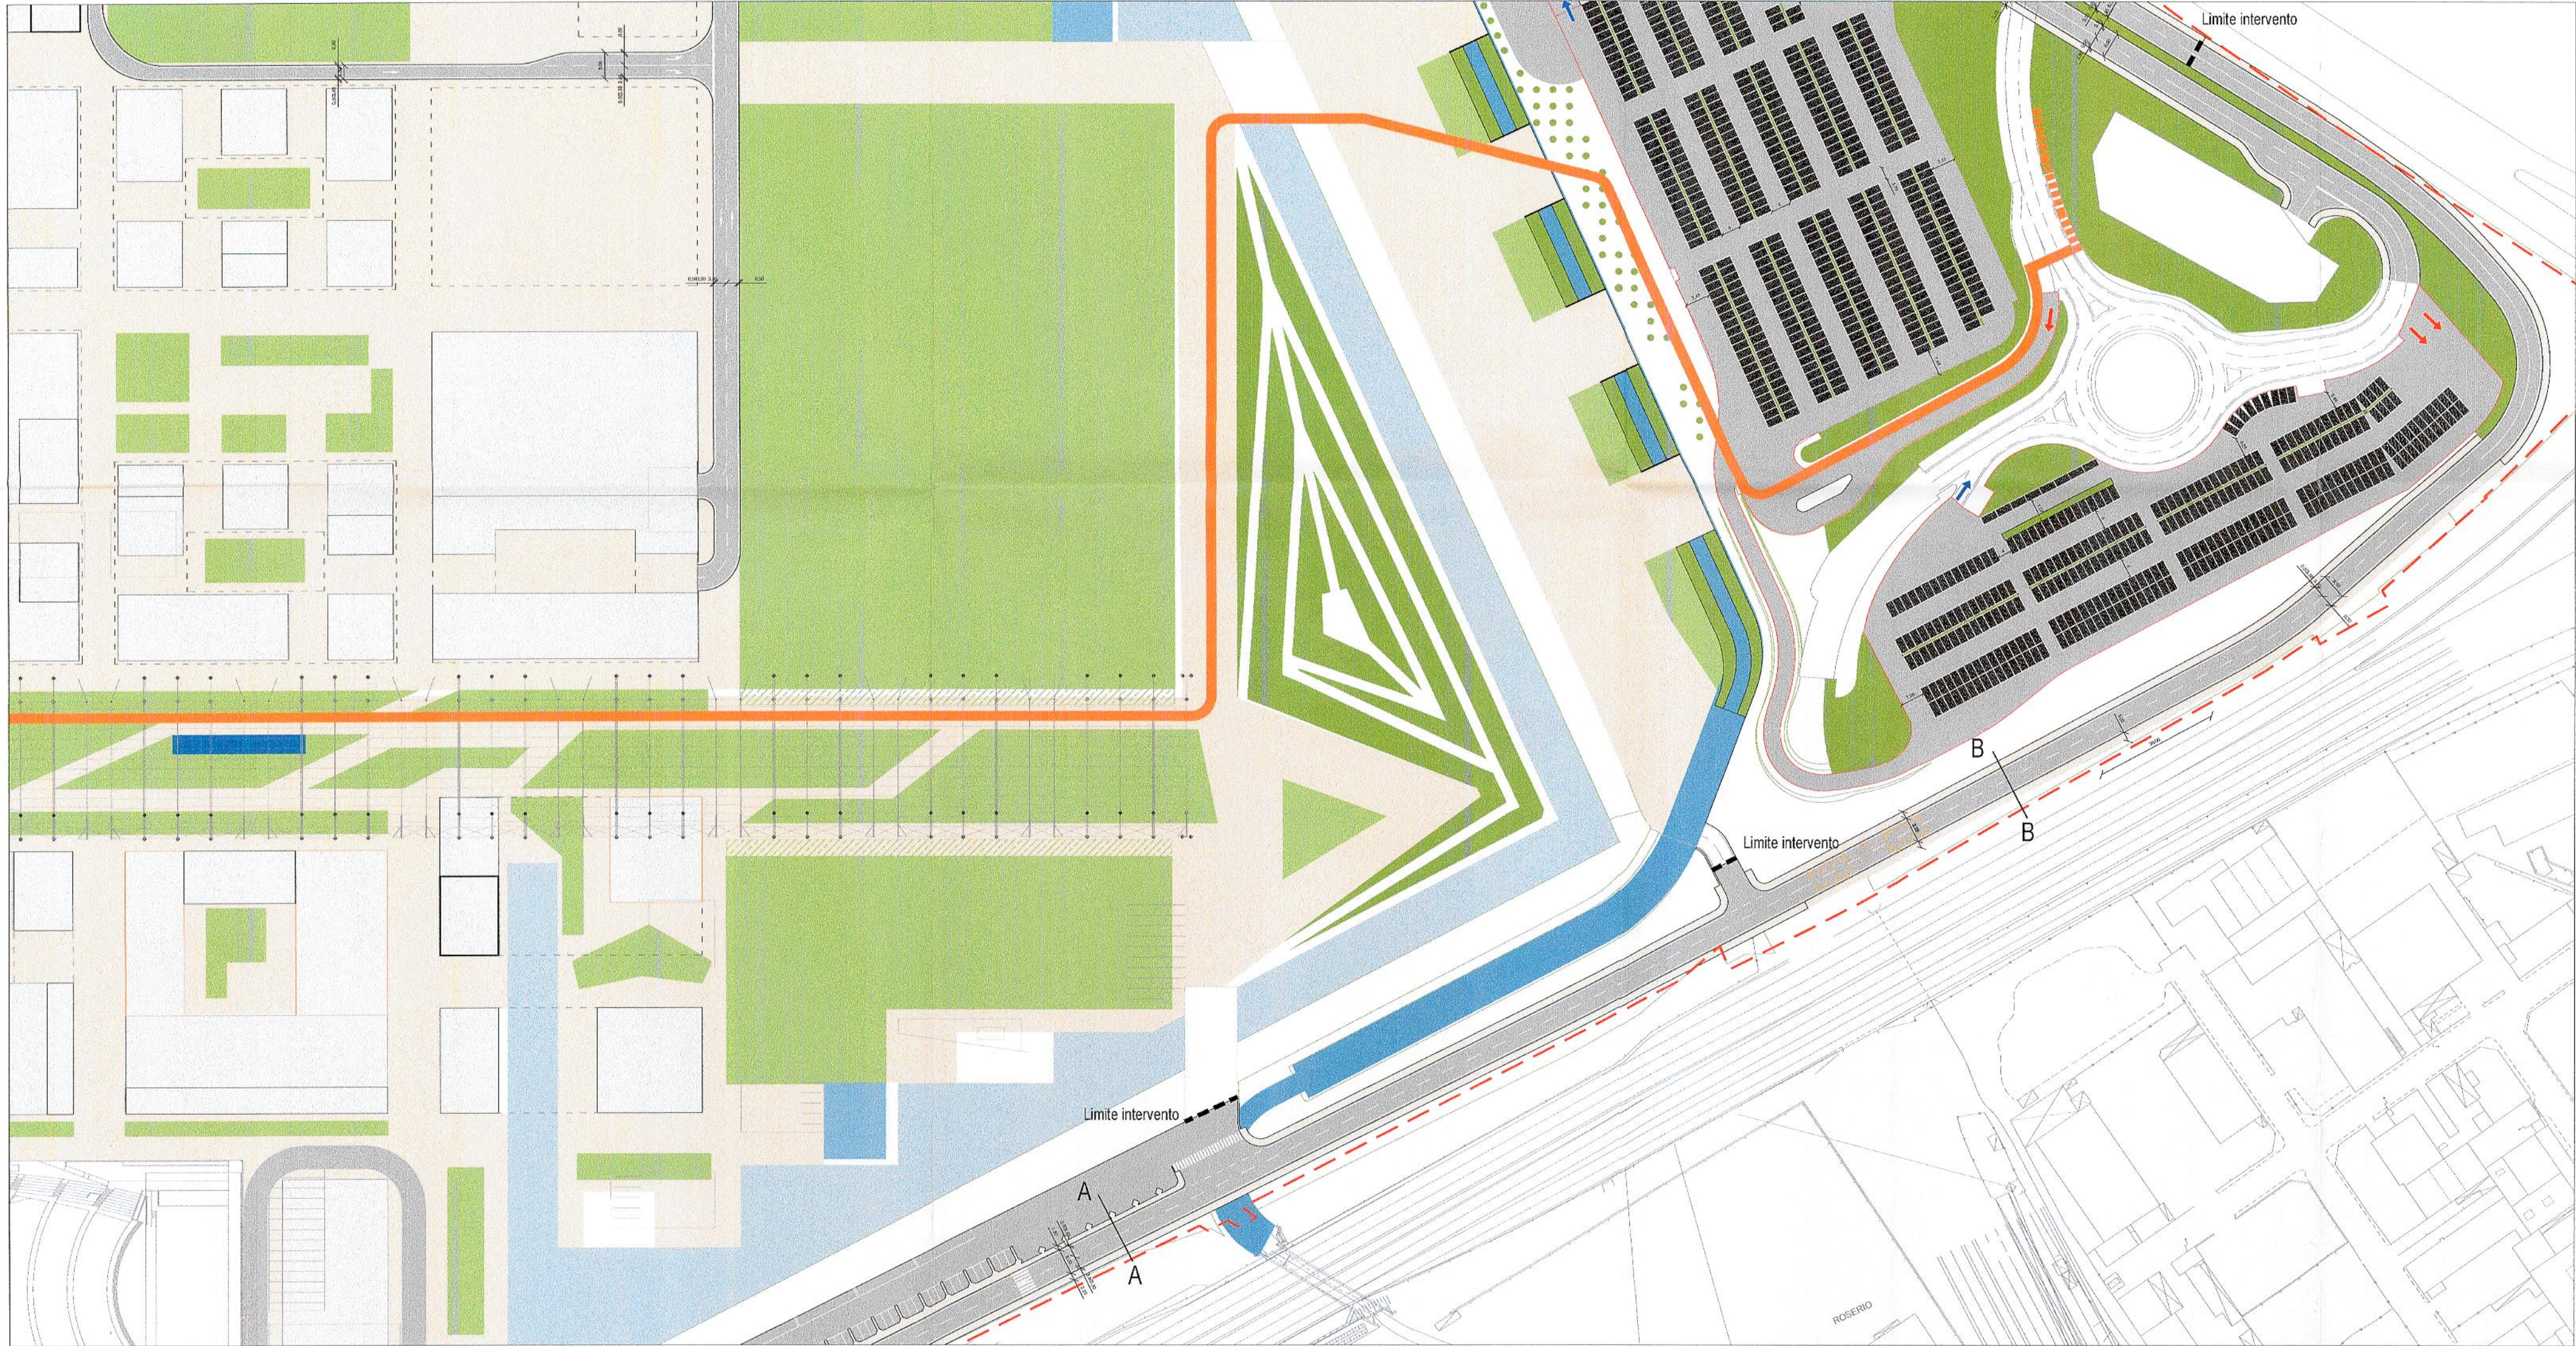


PLANIMETRIA DI PROGETTO

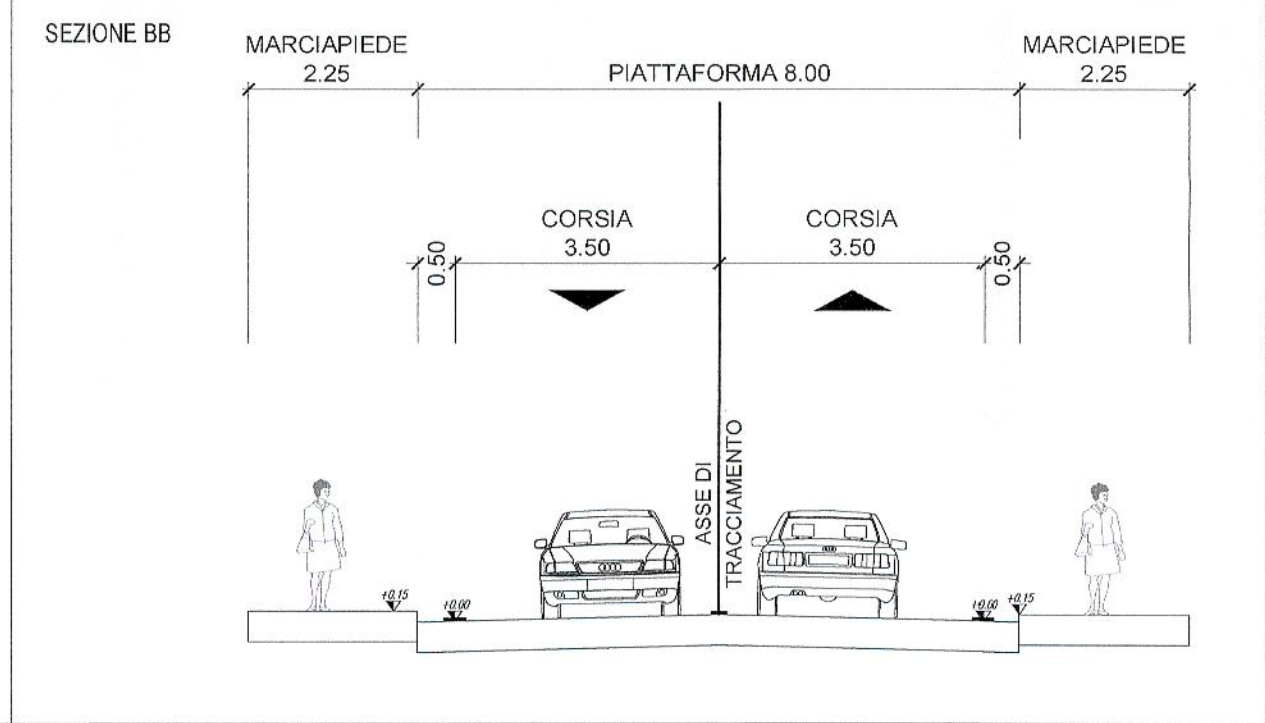


SEZIONI TIPO

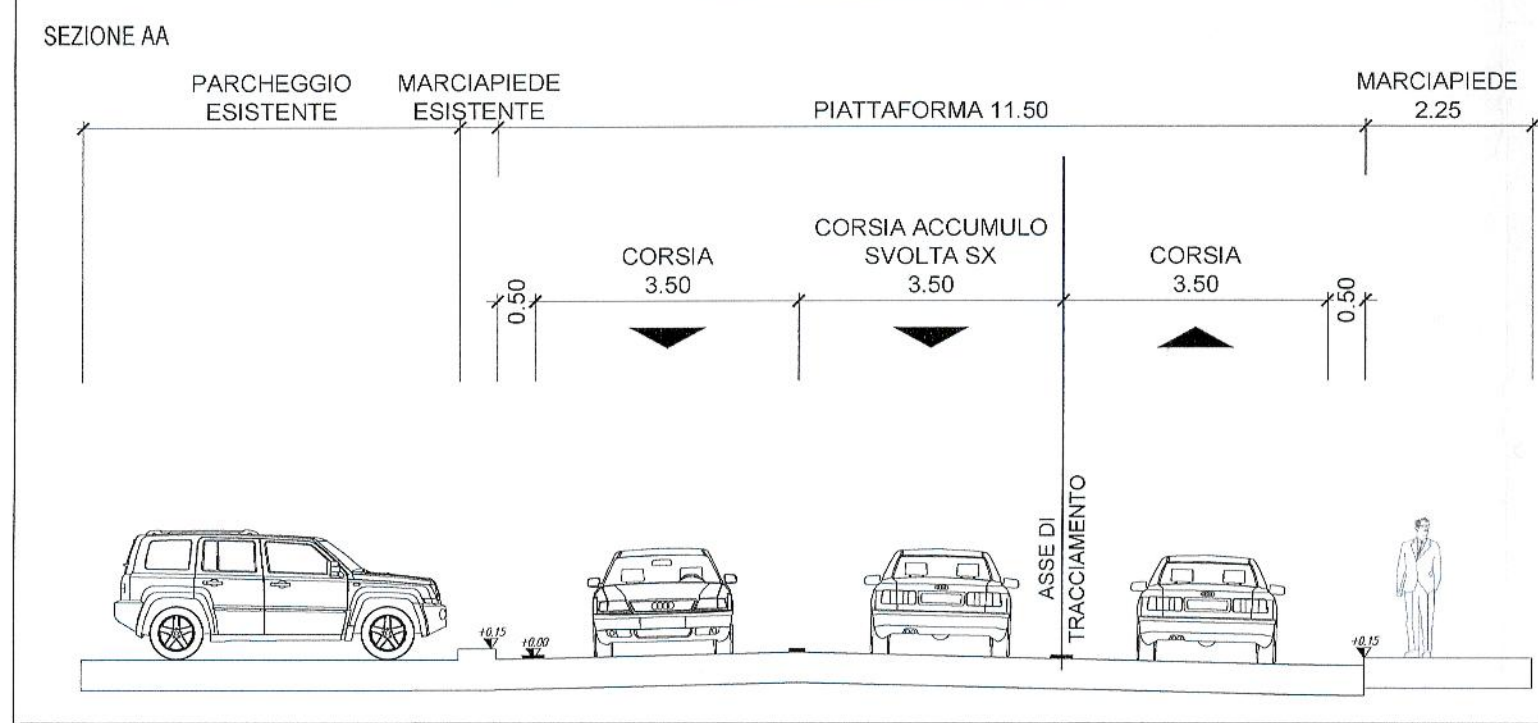

- LEGENDA**
- Sede stradale
  - Marciaiedi / isole sormontabili
  - Percorso di connessione pubblica
  - Opere a verde

KEY PLAN

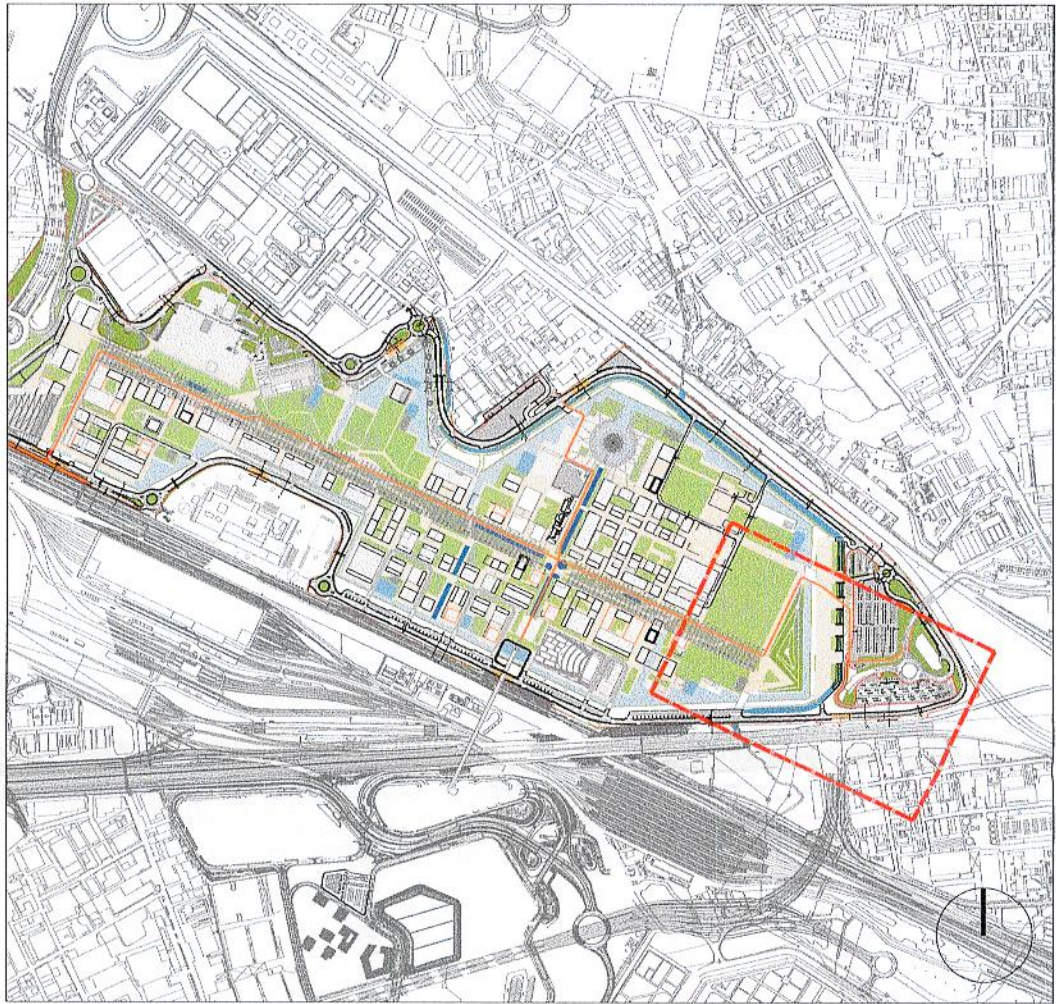

DESCRIZIONE DELL'OPERA:

Il loop sud viene adeguato nelle geometrie stradali in modo da riuscire a gestire i flussi veicolari attesi. Si prevede di realizzare allargamenti selettivi della sede stradale per agevolare le svolte in sinistra dei veicoli in accesso alla viabilità interna. Si prevede di realizzare allargamenti selettivi della sede stradale per realizzare golfi di fermata per il trasporto pubblico locale.

STIMA DEI COSTI:

Adeguamento viabilità perimetrale SUD (Tratto Sud 3): 1.606.500 euro

ALLEGATO ALLA PROPOSTA DI DELIBERAZIONE IN ATTO: 27/20  
IL CONTENUTO TECNICO E GRAFICO DEL PRESENTE ALLEGATO  
E' CONFORME A QUELLO DELL'ALLEGATO UNITO ALLA DELIBERA  
DI ADOZIONE N. 1234 DEL 21/01/2020  
SI ATTESTA CHE IL PRESENTE DOCUMENTO E' COMPOSTO  
DI 11 PAGINE, FACCIATE  
MILANO, 21/01/2020

COMUNE DI MILANO  
DIREZIONE URBANISTICA  
Area Pianificazione Tematica e  
Valorizzazione Aree

X Il Direttore di Area  
Arch. Giancarlo Tancredi

IL DIRETTORE  
Arch. Simona Collarini

ALLEGATO

Comune di Milano  
A. PIANIFICAZIONE  
Arexpo S.p.A.  
PG 0036380 / 2020  
Del 20/01/2020 13:32:14  
Per ricevuta  
A. A. PIANIFICAZIONE  
TEMATICA E

Landbase S.r.l.  
Via del Moschino, 3  
20121 Milano  
C.F. 01111510159

ORDINE DEGLI ARCHITETTI, PIANIFICATORI  
E INGEGNERI DELLA PROVINCIA DI MILANO  
Sezione 1234

PROGRAMMA INTEGRATO DI INTERVENTO	
RIQUALIFICAZIONE DELL'AREA UTILIZZATA PER L'ESPOSIZIONE UNIVERSALE 2015 PROPOSTA DEFINITIVA	
SCALA: VARIE	TITOLO: Studio di fattibilità
DIMENSIONI: 713x420 mm	IDENTIFICAZIONE OPERA: B.1.10 REV 02 Adeguamento viabilità perimetrale SUD - Tratto Sud ALS3 (B)
DATA: 10/2019	REDATTO: SYS+AREXPO
LEGAL-RAPPRESENTANTE: Arexpo S.p.A. Sede legale e uffici: via Cristina Belgiojoso 171 - 20157 Milano codice fiscale/partita IVA: 07468440966 www.arexpo.it	