



KEY PLAN

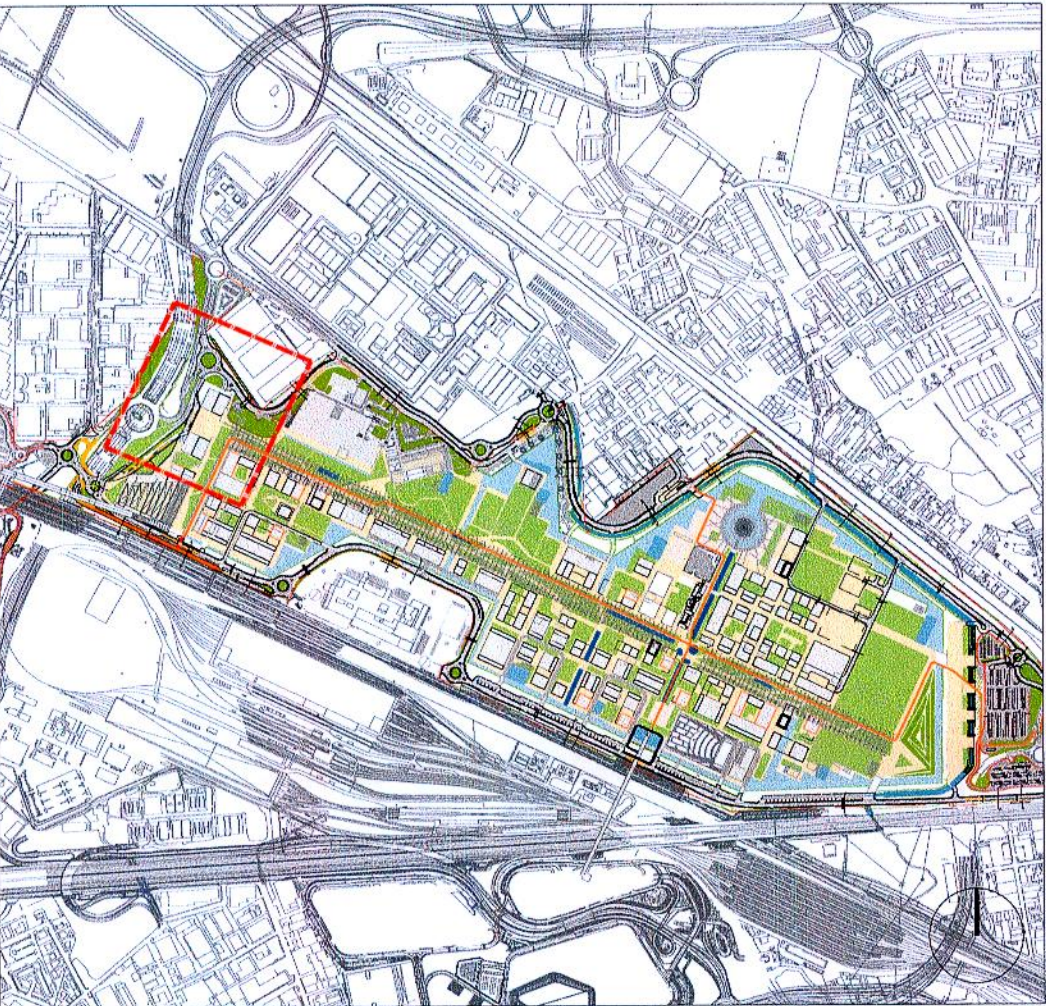


INQUADRAMENTO GENERALE

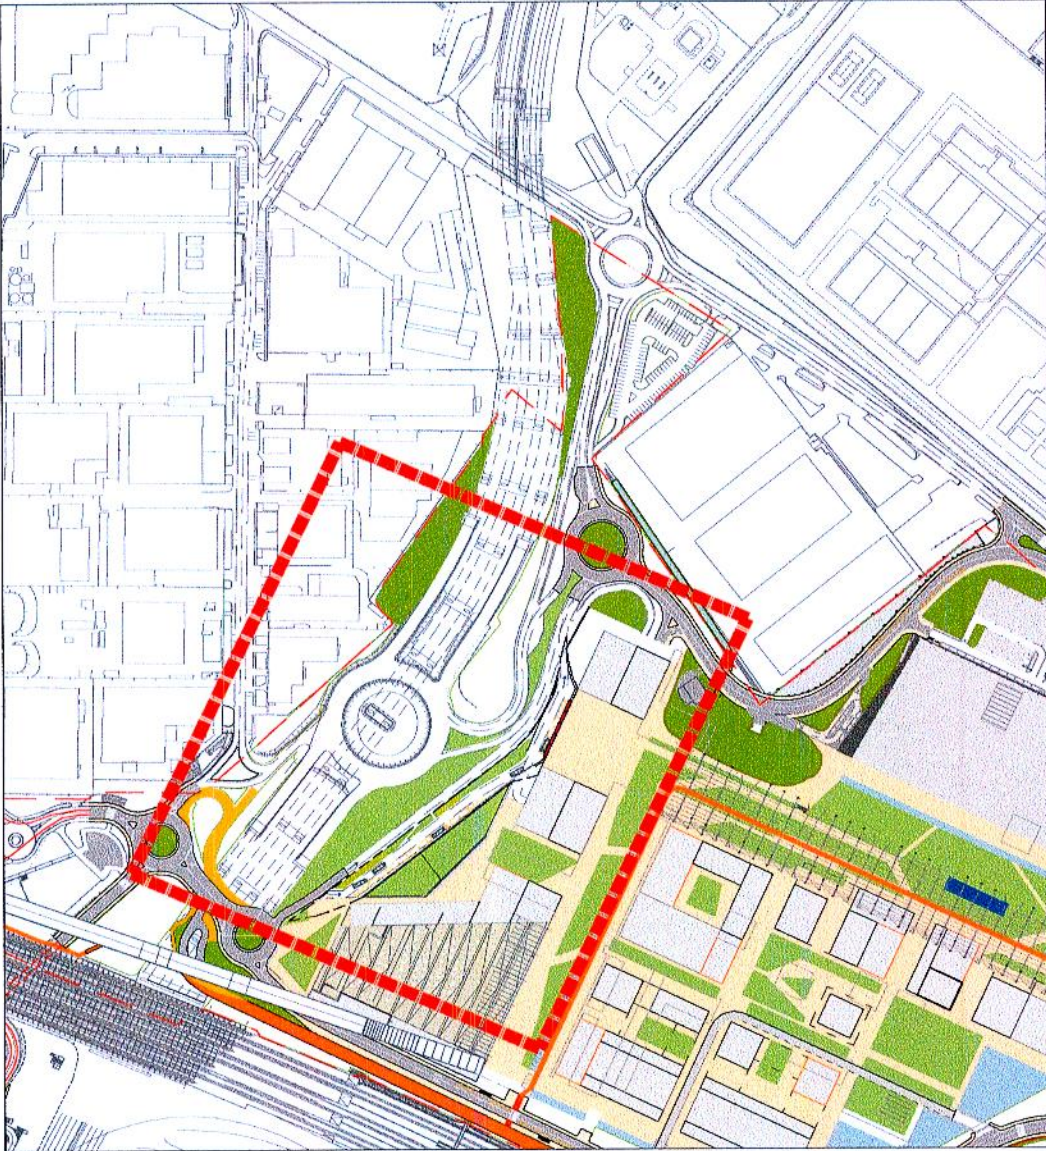


VISTA STATO DI FATTO




PLANIMETRIA DI PROGETTO (Scala 1:1000)

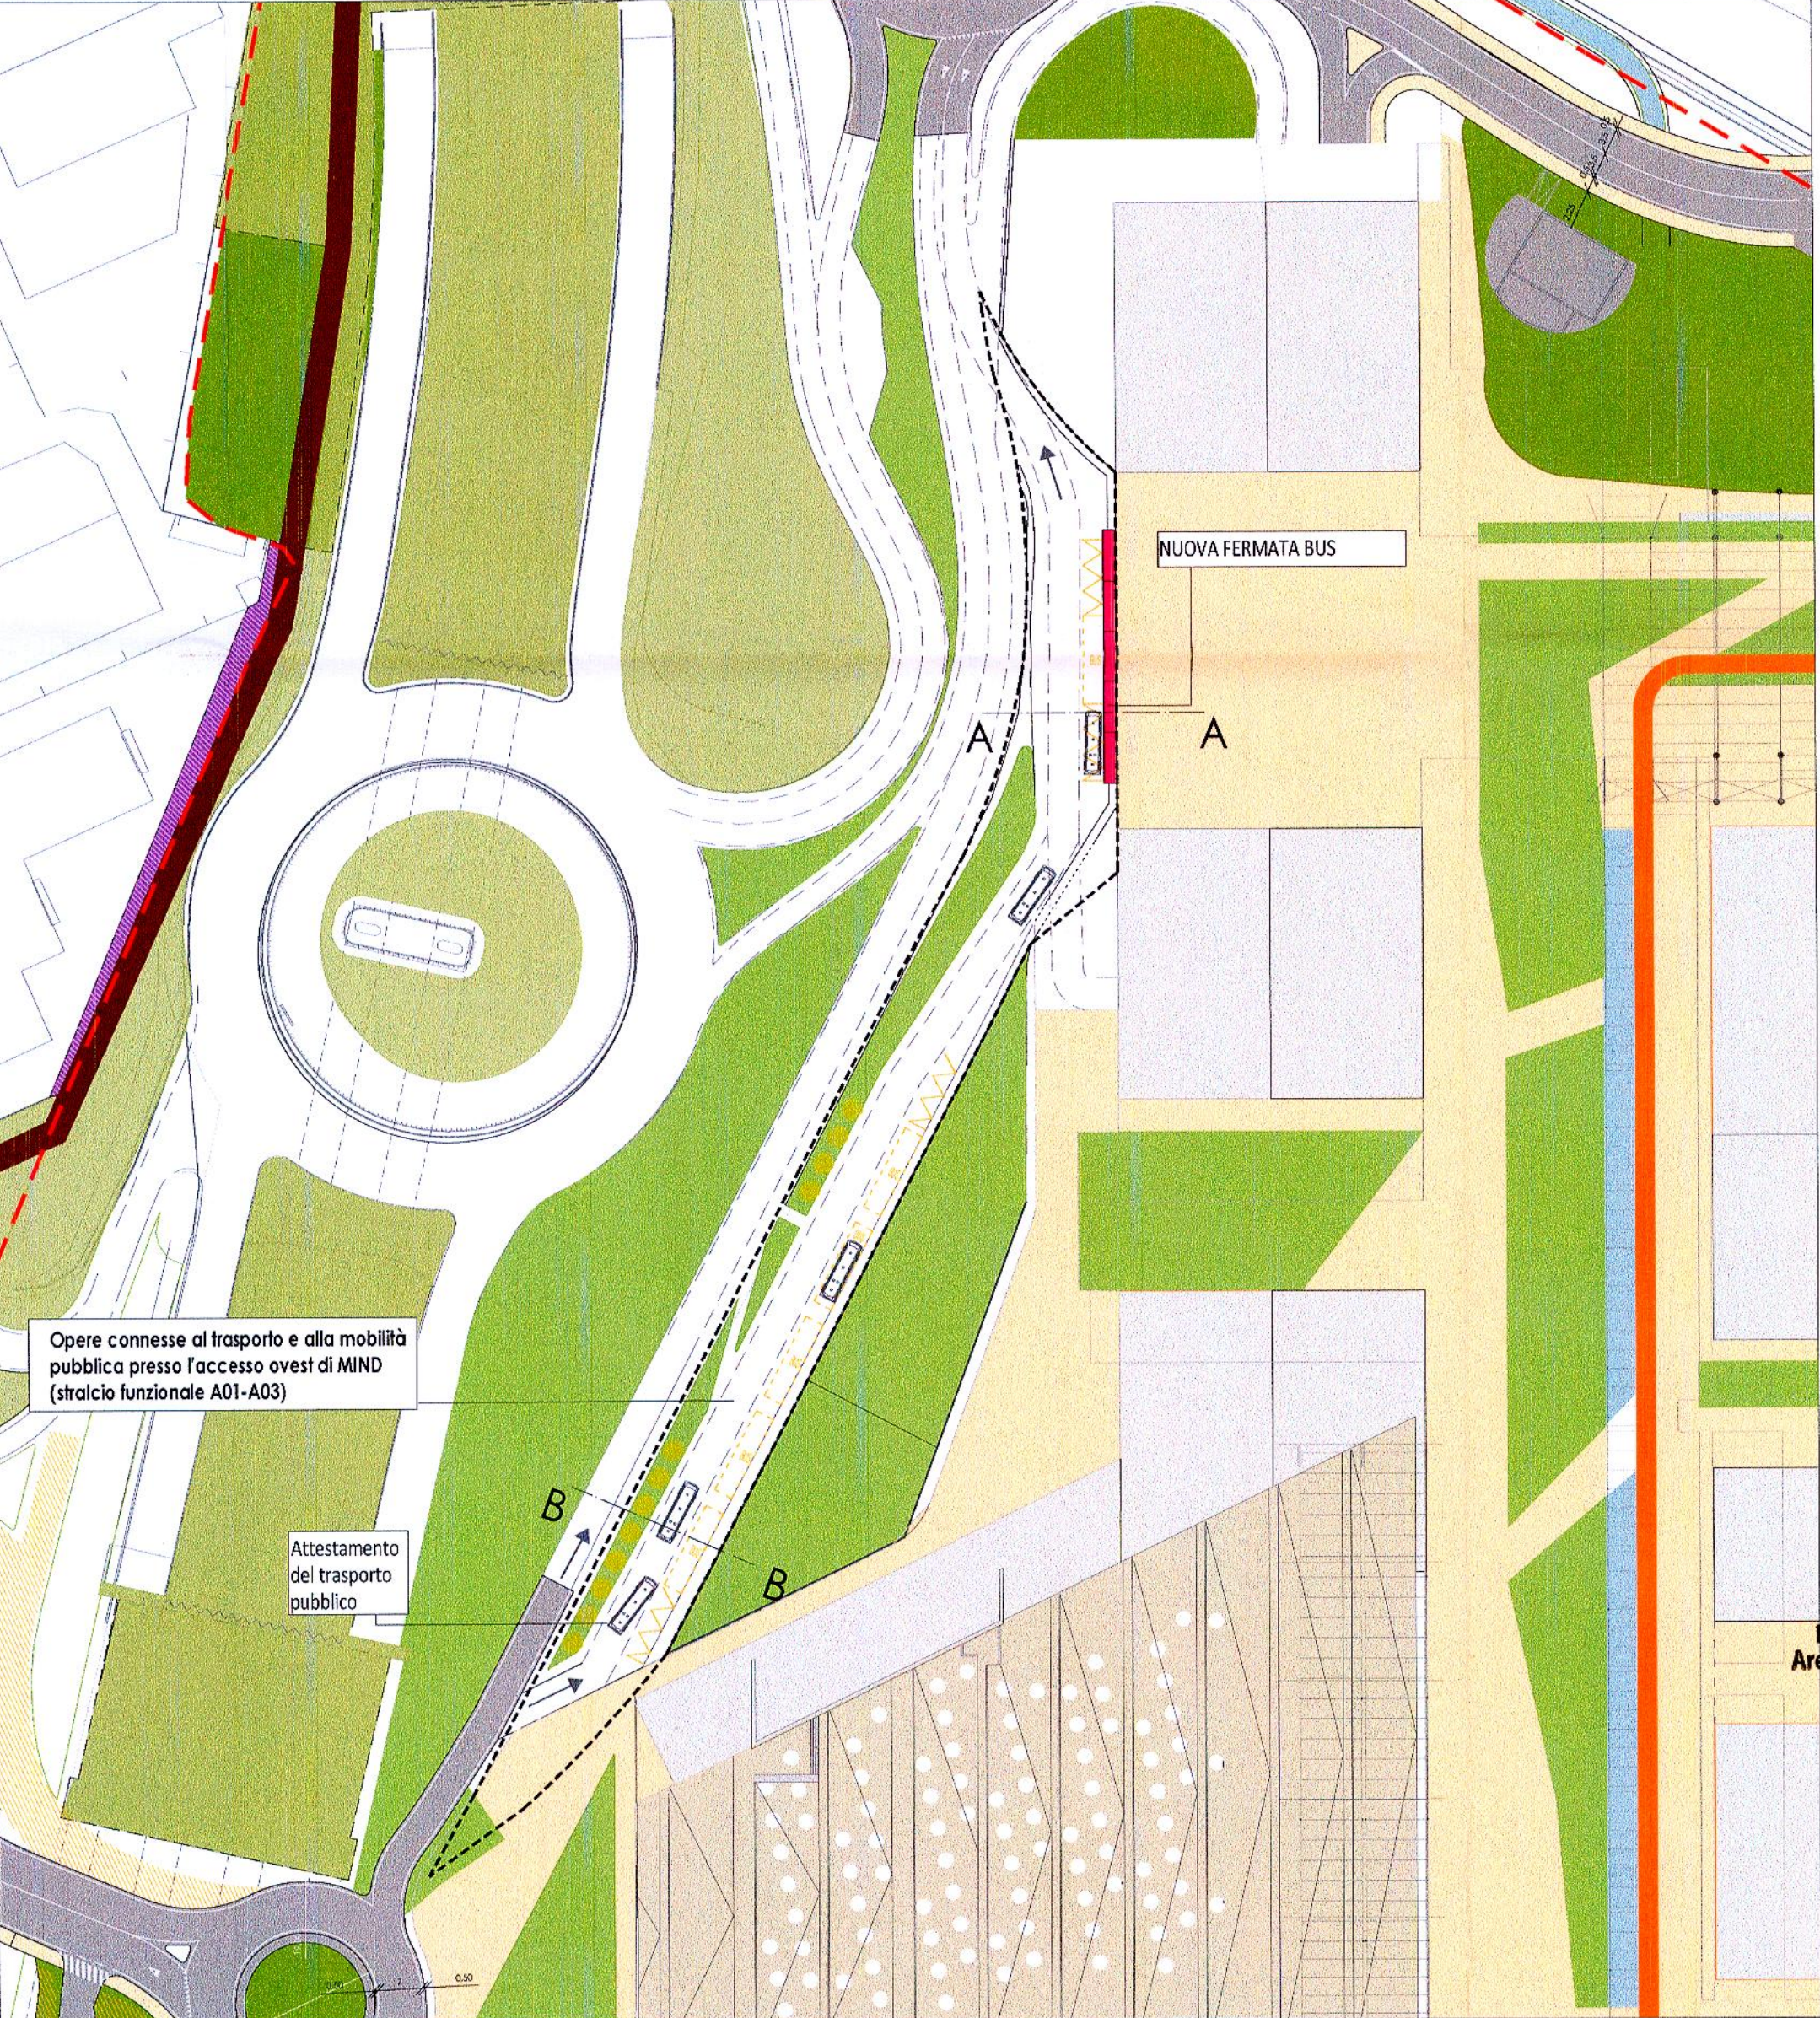

SEZIONE A-A - IPOTESI

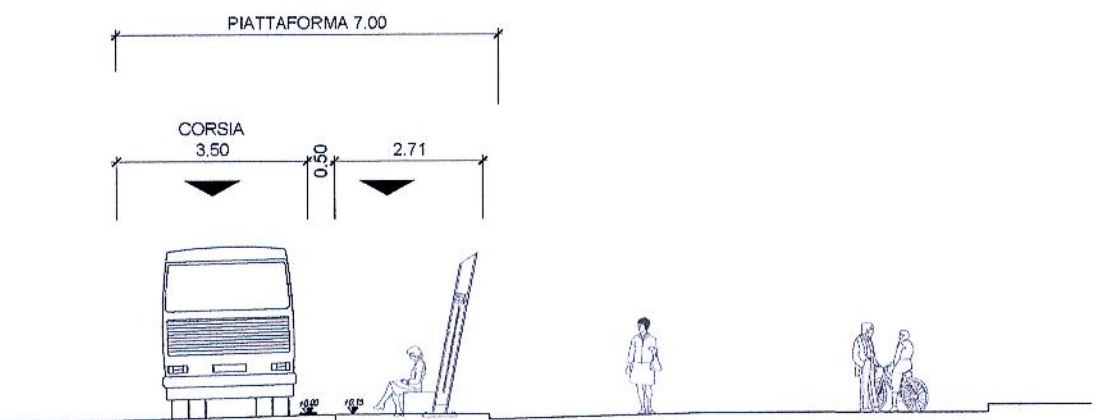

SEZIONE B-B - IPOTESI

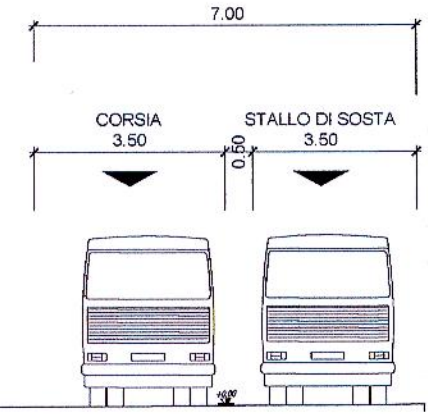

Interventi per il potenziamento dell'accessibilità e mobilità in Rho

- LEGENDA
- Area d'intervento
 - Sistemazione a verde
 - Percorso di connessione pubblica
 - Area Parcheggio/Aree asfaltate* 1.909 mq
 - Pista ciclabile esistente

STIMA DEI COSTI:
1.050.000 euro

SCHEDA DI SINTESI	
1. Titolo	Interventi per il potenziamento dell'accessibilità e mobilità in Rho
2. Fabbisogno	Parte della dotazione di sosta pubblica è soddisfatta realizzando un articolato sistema di parcheggio costituito da un nuovo bacino di sosta multipiano in corrispondenza della Porta Ovest con un sistema viabilistico di addeuzione dedicato. Per rendere tale bacino multipiano (porta ovest) funzionale all'assetto generale della mobilità del sito si prevede la sua integrazione al sistema del trasporto collettivo, è prevista la realizzazione di opere connesse al trasporto e alla mobilità pubblica presso l'accesso ovest di MIND (stralcio funzionale A01-A03) dove viene adeguata la viabilità e vengono previste le fermate trasporto pubblico oltre ad un sistema di attestamento dei veicoli.
3. Descrizione	Si prevede la realizzazione di una viabilità dedicata di accesso all'area destinata alla fermata e sosta temporanea dei mezzi. Si prevede la realizzazione dell'area pavimentata per il parcheggio e l'attestamento delle linee bus, oltre a prevedere la fermata del trasporto in corrispondenza del parcheggio multipiano. Completano le dotazioni l'arredo urbano, aree verdi, illuminazione e le postazioni ricarica di veicoli elettrici.
4. Stima importo lavori (comprensivo di oneri della sicurezza non soggetti a ribasso)	€ 1.050.000,00 L'importo è stato determinato redigendo una stima dei costi parametrica, e risulta articolata come segue:
A. Importo lavori e oneri della sicurezza	
Predisposizione dell'area, rimozione interferenze	50.000,00
Opere di fondazione, pavimentazioni, asfalti, cordoli	440.000,00
Realizzazione e fornitura e posa in opera di stalli per biciclette, segnaletica orizzontale e verticale, arredo urbano, pensiline	200.000,00
Opere di sistemazione a verde e irrigazione	60.000,00
Impianti elettrici ed illuminazione, (incluse postazioni ricarica di veicoli elettrici)	180.000,00
Rete acque meteoriche	50.000,00
A. Totale lavori	1.000.000,00
B. Stima oneri sicurezza esterni (5%)	50.000,00
A+B Totale Lavori + Oneri della Sicurezza	1.050.000,00

COMUNE DI MILANO
DIREZIONE URBANISTICA
Area Pianificazione Tematica e
Valorizzazione Aree

ALLEGATO ALLA PROPOSTA DI DELIBERAZIONE
P.S. N. 20007 DEL 20/09/2019
COMPOSTO DA PAG. 1

Comune di Milano
DIR. URBANISTICA
AREXPO
PG 0439939 / 2019
Del 04/10/2019 08:45

ALLEGATO

Il Direttore di Area
Arch. Giancarlo Tancredi

lendlease s.r.l.
Via della Moscova, 3
20121 Milano
C.F. 03413940967

PROGRAMMA INTEGRATO DI INTERVENTO
RIQUALIFICAZIONE DELL'AREA UTILIZZATA PER L'ESPOSIZIONE UNIVERSALE 2015

SCALA: VARIE	TITOLO: Studio di fattibilità
DIMENSIONI: 594X420 mm	IDENTIFICAZIONE OPERA: B.4.11 REV 02 Interventi per il potenziamento dell'accessibilità e mobilità in Rho
DATA: 10/2019	REDATTO: AREXPO
LEGALE RAPPRESENTANTE: Marco Carabelli	Arexpo S.p.A. Sede legale e uffici: via Cristina Belgiojoso 171 - 20157 Milano codice fiscale/partita IVA: 07468440966 www.arexpo.it