


DATI RIASSUNTIVI GENERALI

DIMOSTRAZIONE ANALITICA

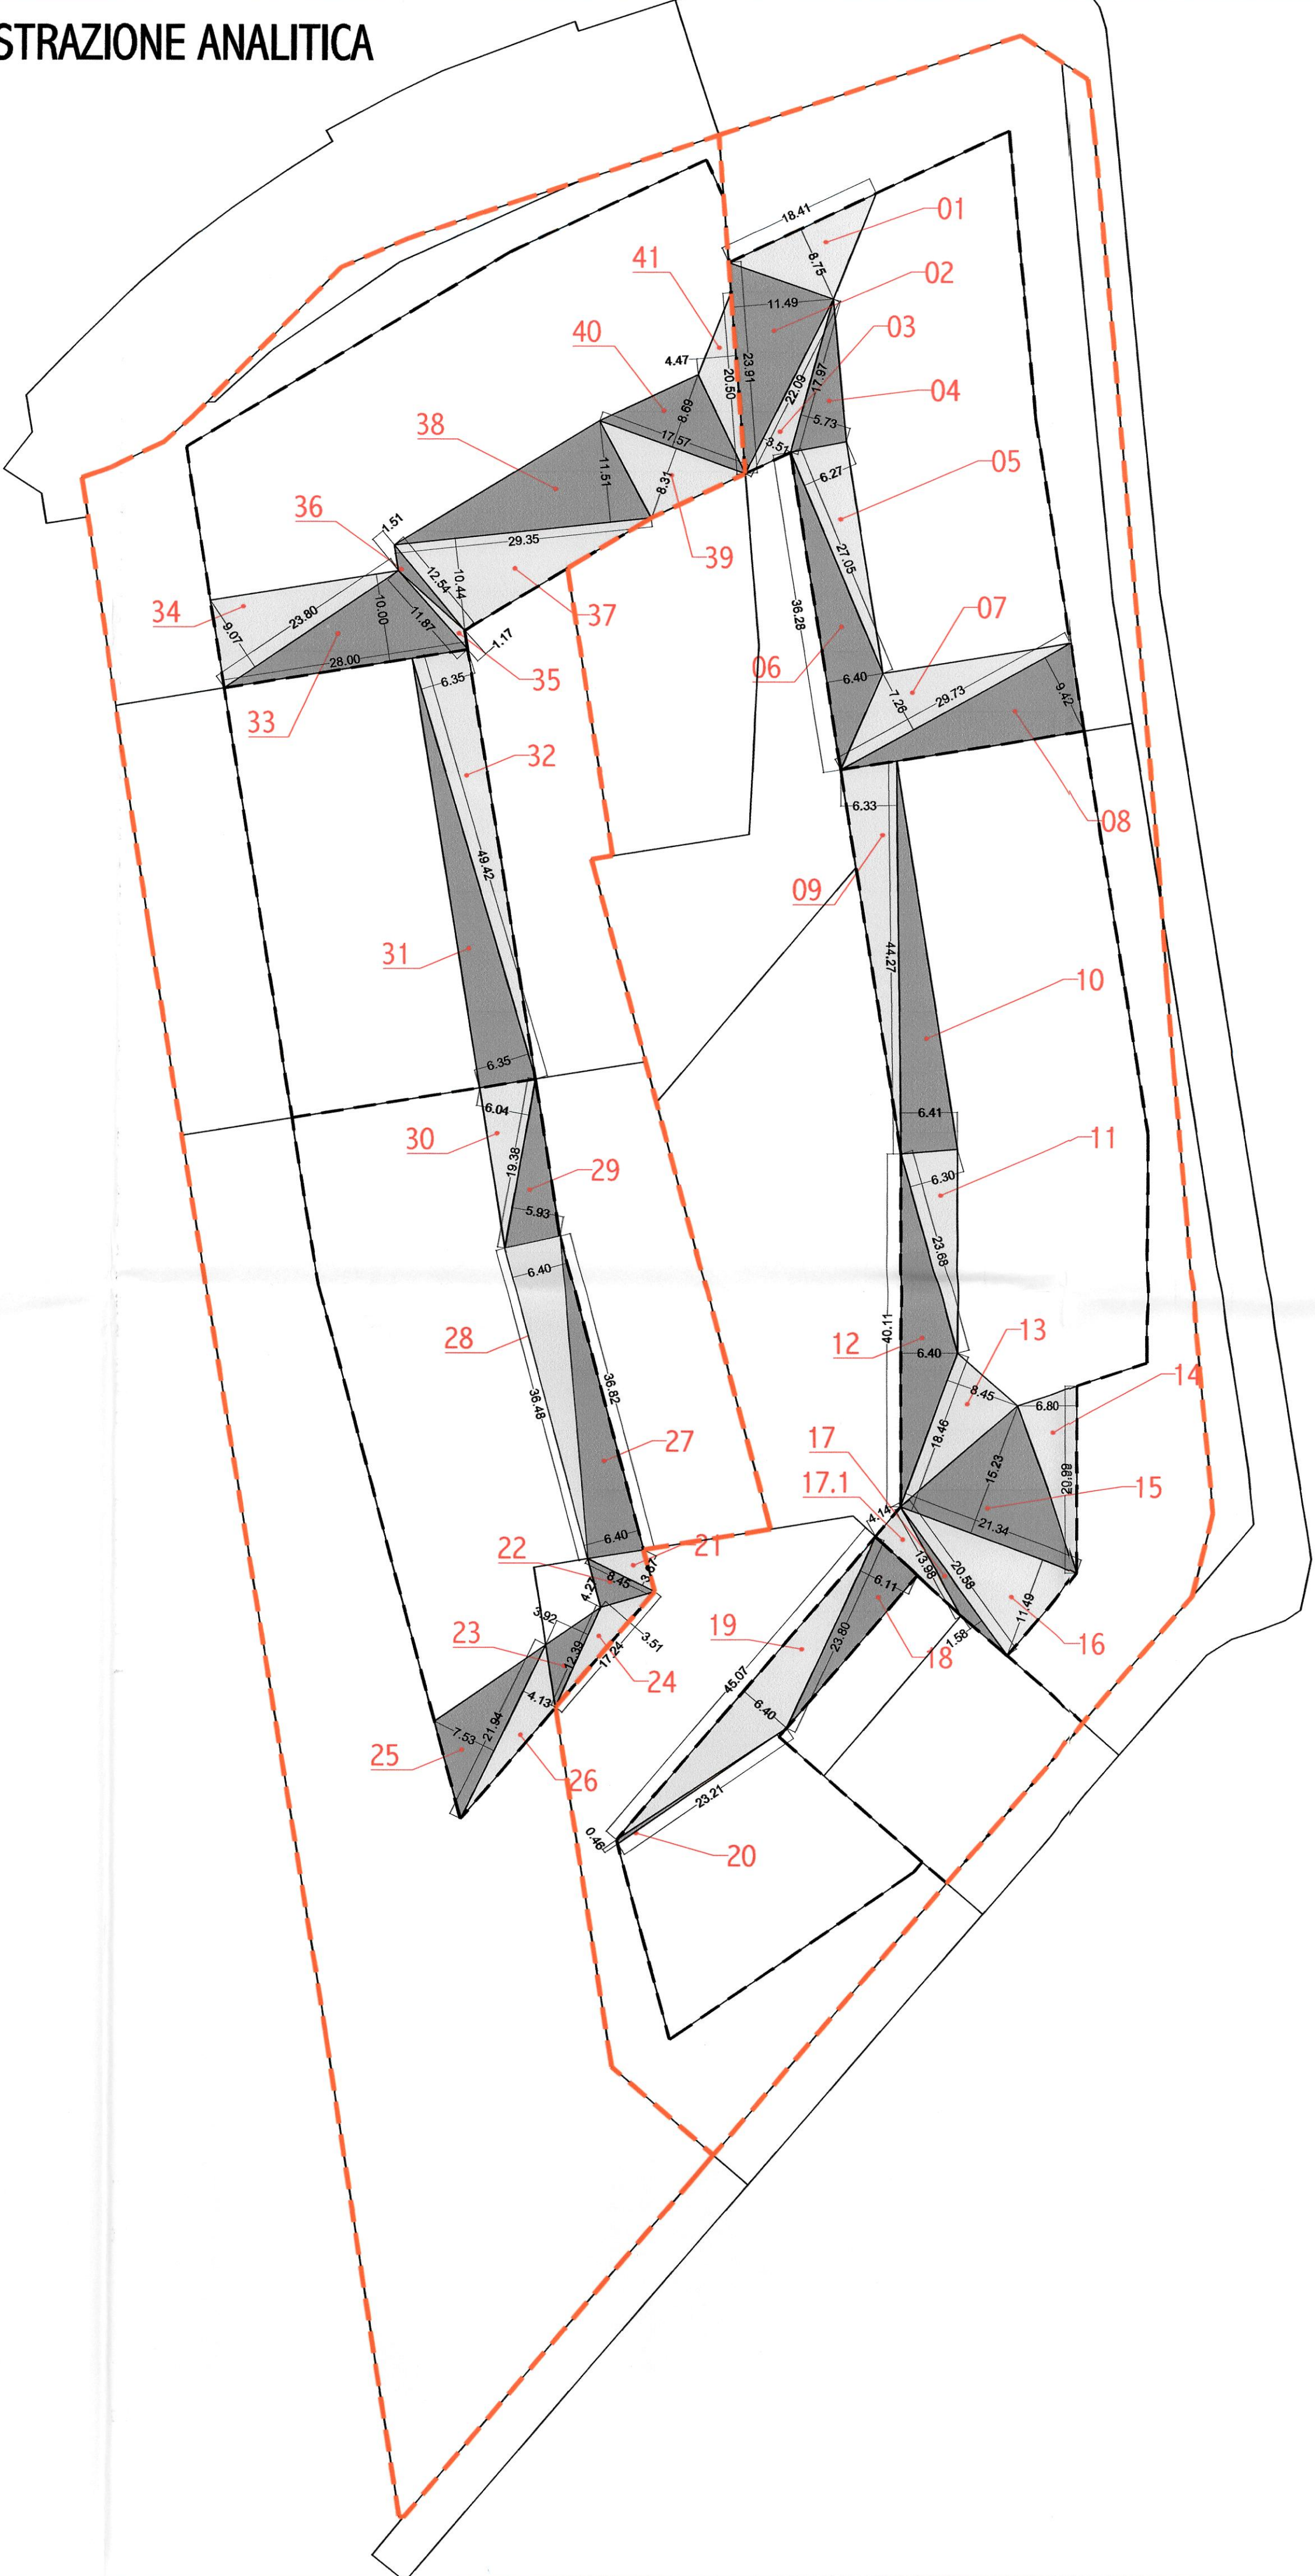

AREA FONDIARIA\_SF mq 7.846  
AREA ASSERVITA AD USO PUBBLICO\_SAa mq 3.608



DIMOSTRAZIONE ANALITICA AREE ASSERVITE

	A	B	/2	AREA	TOTALE	POLILINEA
	ml	ml		MQ	UNITA'	UNITA'
1	18,41	8,75	/2	80,54		
2	23,91	11,49	/2	137,36		
3	22,09	3,51	/2	38,77		
4	17,97	5,73	/2	51,48		
5	27,05	6,27	/2	84,80		
6	36,28	6,40	/2	116,10		
7	29,73	7,26	/2	107,92		
8	29,73	9,42	/2	140,03	757	0
9	44,27	6,33	/2	140,11		
10	44,27	6,41	/2	141,89		
11	23,68	6,30	/2	74,59		
12	40,11	6,40	/3	128,35		
13	18,46	8,45	/2	77,99		
14	20,99	6,80	/2	71,37		
15	21,34	15,23	/2	162,50		
16	21,34	11,49	/2	122,60		
17	20,58	1,58	/3	16,26		
17.1	11,98	4,14	/2	28,80	964	0
18	23,8	6,11	/2	72,71		
19	45,07	6,40	/2	144,22		
20	23,21	0,46	/2	6,34	223	0
ASSERVIMENTI AMBITO A					1.944	0
21	8,45	3,67	/2	15,51		
22	8,45	4,27	/2	18,04		
23	12,39	3,92	/2	24,28		
24	17,24	3,51	/2	31,26	89	0
25	21,94	7,53	/2	82,60		
26	21,94	4,13	/2	45,31	128	0
27	36,48	6,40	/2	116,74		
28	36,82	6,40	/2	117,82		
29	19,38	6,04	/2	58,53		
30	19,38	5,93	/2	57,46	351	0
31	49,42	6,35	/2	156,91		
32	49,42	6,35	/2	156,91	314	0
33	28,00	10,00	/2	140,00		
34	23,60	9,07	/2	107,03		
35	11,87	1,17	/2	6,94		
36	12,54	1,51	/2	9,47		
37	29,35	10,44	/2	153,21		
38	29,35	11,51	/2	168,91		
39	17,57	8,31	/2	73,00		
40	17,57	8,69	/2	76,85		
41	20,50	4,47	/2	46,82	782	0
ASSERVIMENTI AMBITO B					1.664	0
ASSERVIMENTI TOTALI					3.608	3.608

RAPPORTO DI COPERTURA

EDIFICIO	A1	A2	A3	A4	AMBITO
SF SUPERFICIE FONDIARIA	1.164	1.570	441	776	3.951
Se SUPERFICIE COPERTA	548	867	288	364	2.066
Re RAPPORTO DI COPERTURA	47,08%	55,22%	65,30%	46,88%	52,30%
			esistente		

EDIFICIO	B1.1	B2.1	AMBITO
SF SUPERFICIE FONDIARIA	1.427	2.468	3.895
Se SUPERFICIE COPERTA	770	1.402	2.173
Re RAPPORTO DI COPERTURA	53,99%	56,82%	55,78%

Comune di Milano  
PIANO ATTUATIVO

Proprietà  
**SANT'ILARIO SOC. COOP. ED.**  
Via Arena, 10 - 20159 MILANO  
tel. 02 69008161 - fax 02 36533796

ARONED 2001 SRL  
Piazza Della Repubblica 1/A - 20121 MILANO  
tel. 02 36707329 - fax 02 26412536

Progettazione Architettonica e Urbana  
**Caputo Partnership srl**  
Prof. Arch. Paolo Caputo  
Viale Einstein 18 - 20154 Milano - tel. 023314560 - fax 02347067  
e-mail: info@caputopartnership.it - www.caputopartnership.it

Progettazione Strutturale e Ingegneria  
**GDS 98 engineering**  
Ing. Sergio Cioccarelli  
Piazzale Durbach 55 - 20100 Monza - tel. 0342218093 - fax 0342053439  
e-mail: s.cioccarelli@gds98.it

Progettazione Paesaggistica  
**Arch. Giovanna Longhi**  
con arch. Agnese Maifelli  
Via Filio 15 - 20129 Milano - tel. 335627373  
e-mail: giovannalonghi@fastwebnet.it

Architetto  
**Landshape srl**  
Ing. Filippo Bernini  
Via A. Manzoni 12 - 20090 Monza - tel. 0390900237 - fax 0392314017  
e-mail: filippo.bernini@landshape.it

Analisi del Traffico e Viabilità  
**TRM ENGINEERING**  
Ing. Michele Rossi  
Via delle Scienze 30 - 20090 Monza - tel. 0390900237 - fax 0392314017  
e-mail: info@trmengineering.it

Responsabile RUP  
**Arch. Alessandro Vadeola**  
Via Francesco Arena, 10 - 20159 MILANO  
tel. 02 69008161 - fax 02 36533796

Comune di Milano  
DC SVILUPPO DEL TERR  
PG 5549/17/2016  
Del 02/11/2016 12:08:10  
SANTILARIO SOC. COO  
(S) PROT S PIANIFICAZIONE  
02/11/2016

RIQUALIFICAZIONE  
AREA EX "DE NORA"  
VIA CRESPI 25  
VIA DEI CANZI 1, 13, 17,  
VIA S.FAUSTINO 65  
LAMBRATE\_MILANO

AREA PIANIFICAZIONE URBANISTICA  
ATTIVATA E STRATEGICA  
ALLEGATO ALLA PROPOSTA DI DELIBERAZIONE  
N. 26/2016 DEL 12/05/2016  
COMPOSTO DA PAG. 12  
IL DIRETTORE DI AREA  
Arch. Andrea Faria

PROGETTO  
AZIONAMENTO. DIMOSTRAZIONE ANALITICA  
AREE ASSERVITE. RAPPORTO DI COPERTURA

File  
Scala  
1:1000  
Data  
maggio 2014  
Manuale Tecnico  
3.2.1b

rev	data	redatto	verificato	approvato	oggetto revisione
01	12.12.2014				Verifica Planimetria Costruzione Passaggio
02	22.05.2015				Integrazione Costruzione Passaggio
03	07.07.2015				Completamento Strada
04	26.10.2015				Proposta Definizione Piano Attuale
05	15.05.2016				Integrazione Proposta Definizione Piano Attuale
06	15.07.2016				Integrazione Proposta Definizione Piano Attuale
07	26.10.2016				Integrazione Proposta Definizione Piano Attuale, Azionamento

L'UTILIZZAZIONE E LA RIPRODUZIONE DEL PRESENTE DOCUMENTO SONO RISERVATE A NORMA DI LEGGE